


WEST-ANSICHT M 1:200

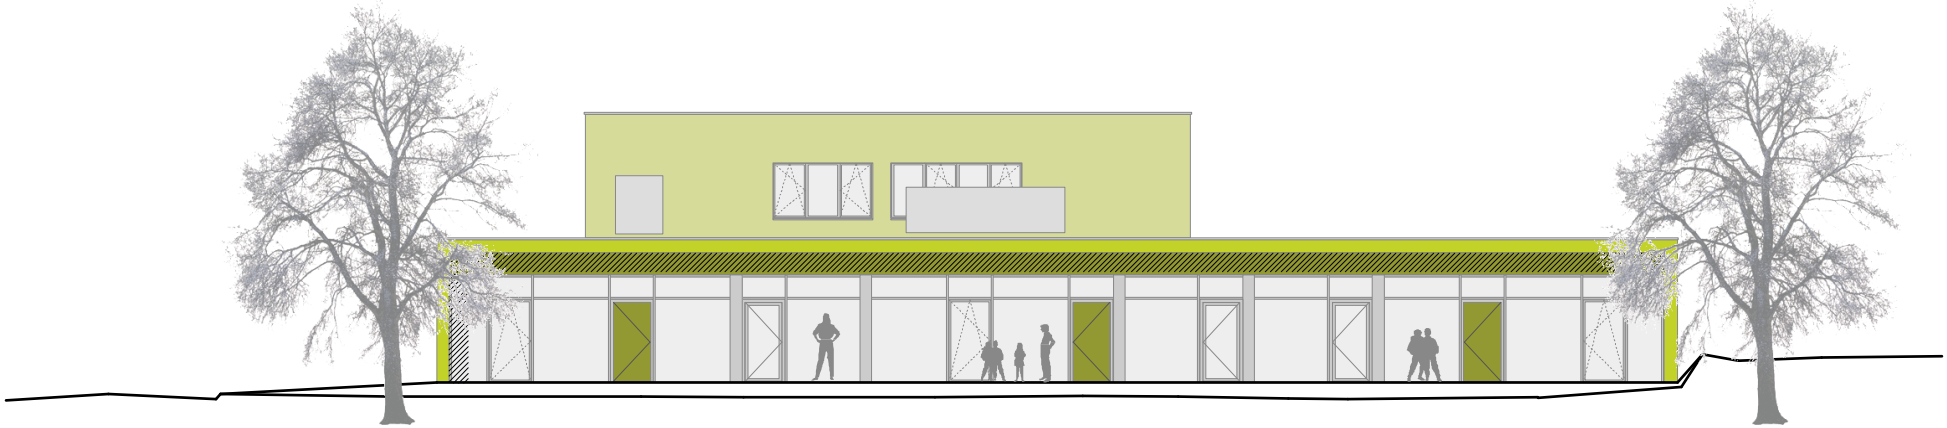

SÜD-ANSICHT M 1:200

Neubau eines 3-gruppigen Kindergartens
Kath. Kirchengemeinde St. Laurentius
Flurgasse 10a - Königswinter / Oberdollendorf

MARTINI ARCHITEKTEN BDA - BONN 20.07.2011



Neubau eines 3-gruppigen Kindergartens
Kath. Kirchengemeinde St. Laurentius
Flurgasse 10a - Königswinter / Oberdollendorf

MARTINI ARCHITEKTEN BDA - BONN 20.07.2011




Neubau eines 3-gruppigen Kindergartens
Kath. Kirchengemeinde St. Laurentius
Flurgasse 10a - Königswinter / Oberdollendorf

MARTINI ARCHITEKTEN BDA - BONN 20.07.2011



Neubau eines 3-gruppigen Kindergartens
Kath. Kirchengemeinde St. Laurentius
Flurgasse 10a - Königswinter / Oberdollendorf


MARTINI ARCHITEKTEN BDA - BONN 20.07.2011

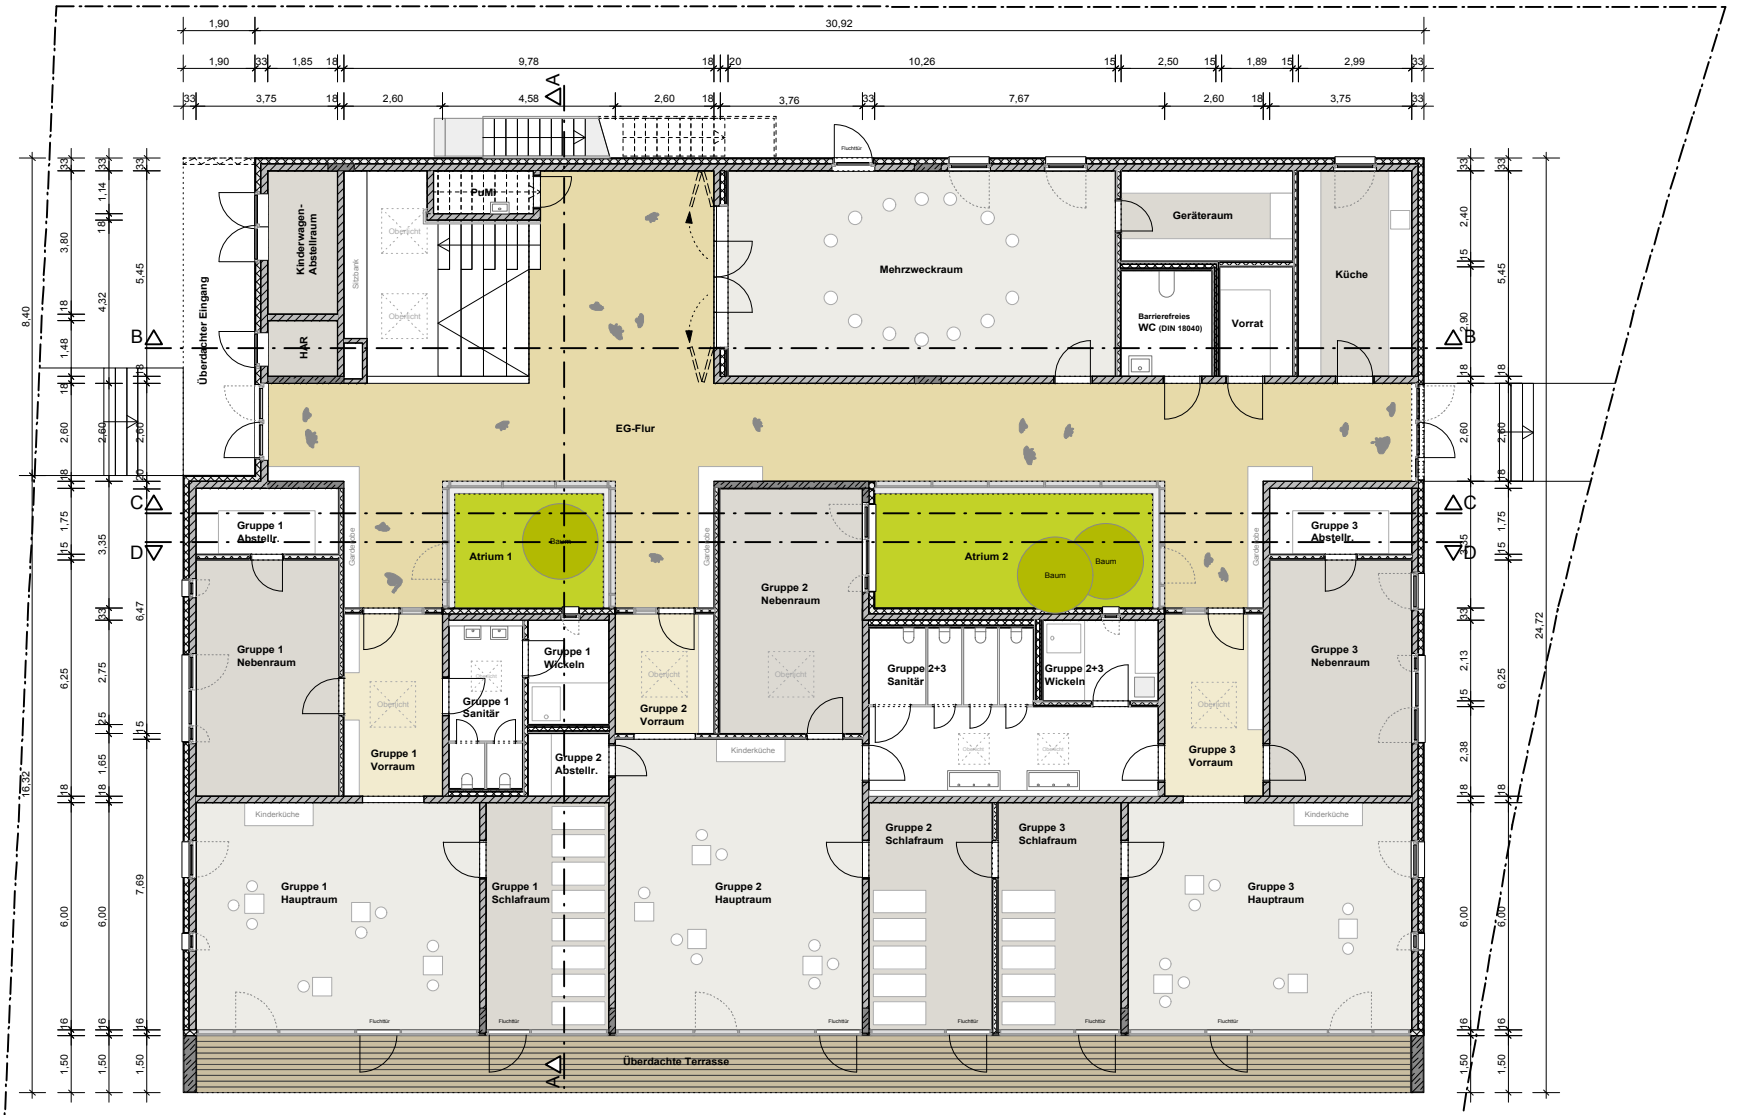

GRUNDRISS ERDGESCHOSS M 1:200

Neubau eines 3-gruppigen Kindergartens
Kath. Kirchengemeinde St. Laurentius
Flurgasse 10a - Königswinter / Oberdollendorf


MARTINI ARCHITEKTEN BDA - BONN 20.07.2011

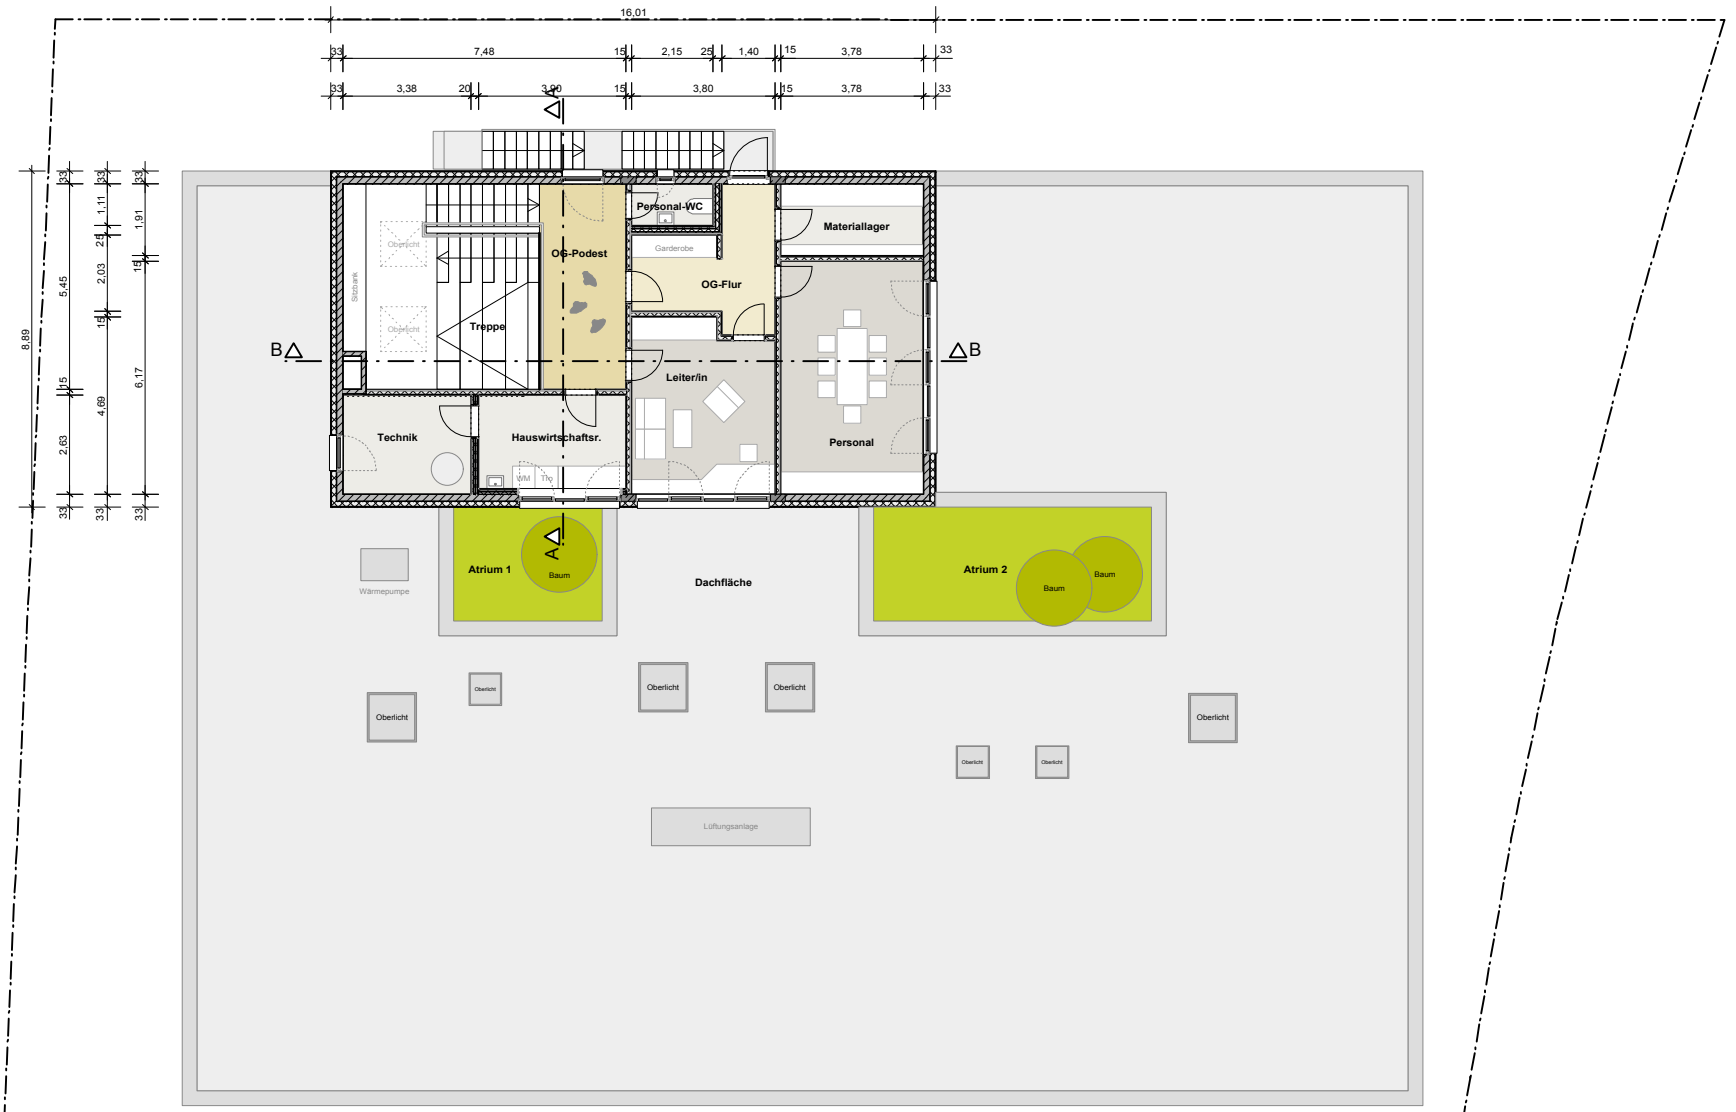


GRUNDRISS 1.OBERGESCHOSS M 1:200

Neubau eines 3-gruppigen Kindergartens
Kath. Kirchengemeinde St. Laurentius
Flurgasse 10a - Königswinter / Oberdollendorf

MARTINI ARCHITEKTEN BDA - BONN 20.07.2011

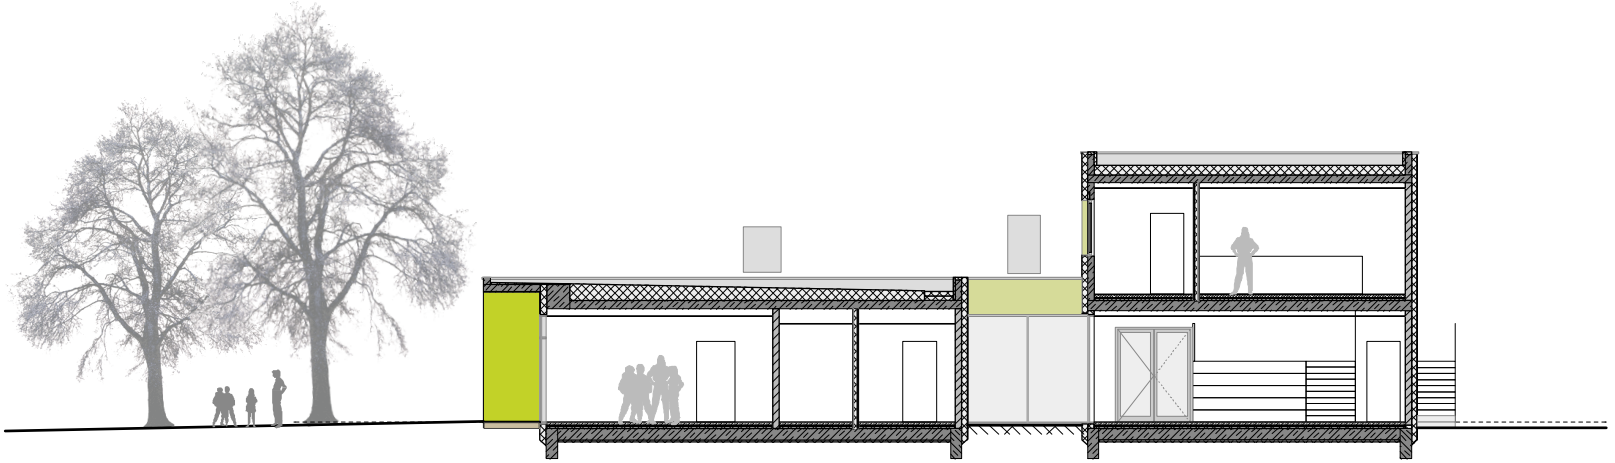


SCHNITT A-A M 1:200

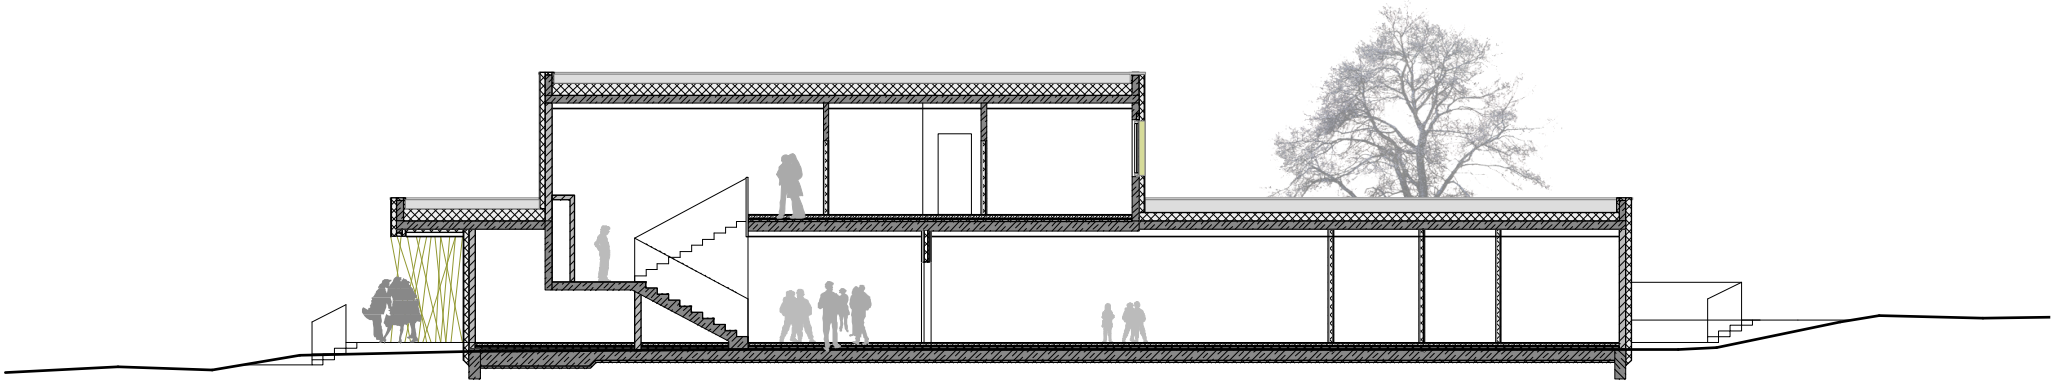


SCHNITT B-B M 1:200

Neubau eines 3-gruppigen Kindergartens
Kath. Kirchengemeinde St. Laurentius
Flurgasse 10a - Königswinter / Oberdollendorf

MARTINI ARCHITEKTEN BDA - BONN 20.07.2011

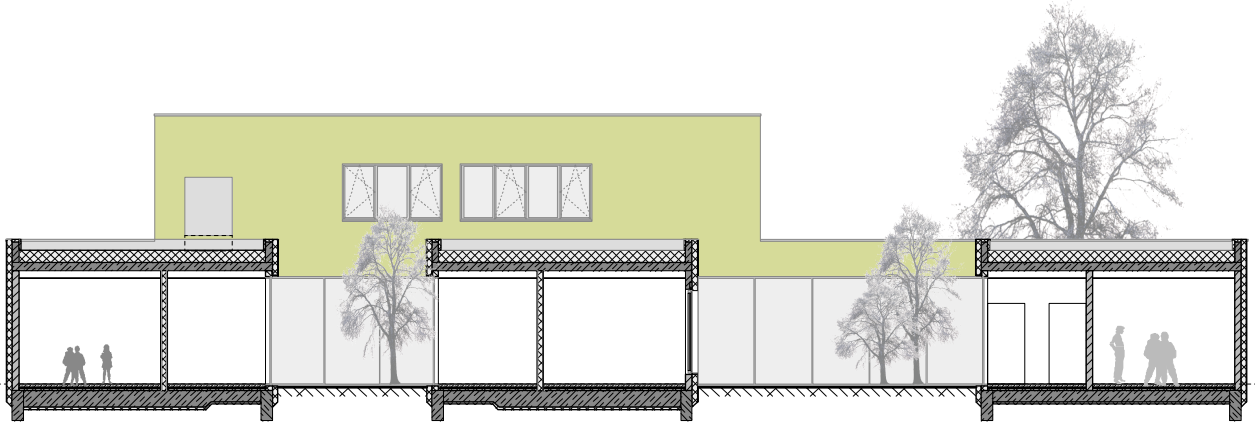


SCHNITT C-C M 1:200

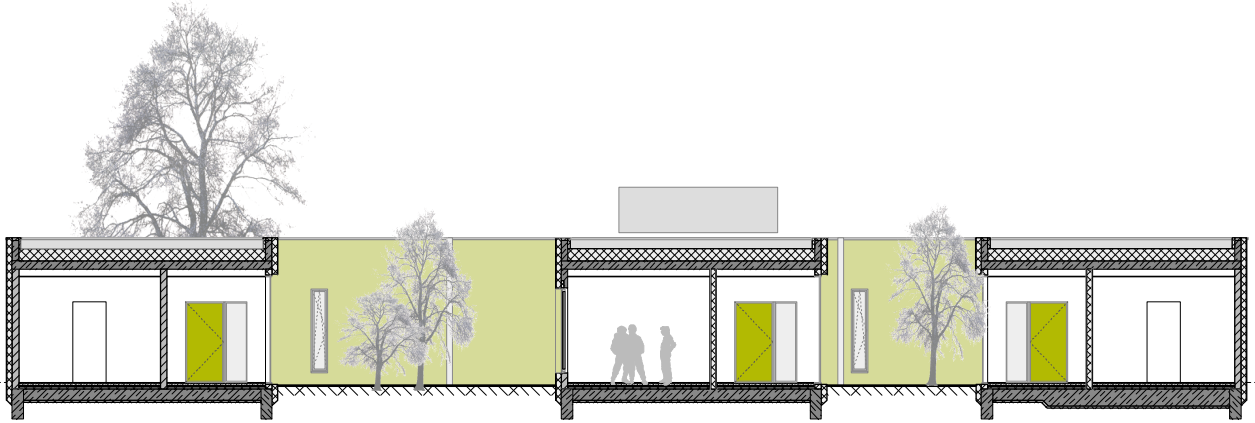


SCHNITT D-D M 1:200

Neubau eines 3-gruppigen Kindergartens
Kath. Kirchengemeinde St. Laurentius
Flurgasse 10a - Königswinter / Oberdollendorf

MARTINI ARCHITEKTEN BDA - BONN 20.07.2011

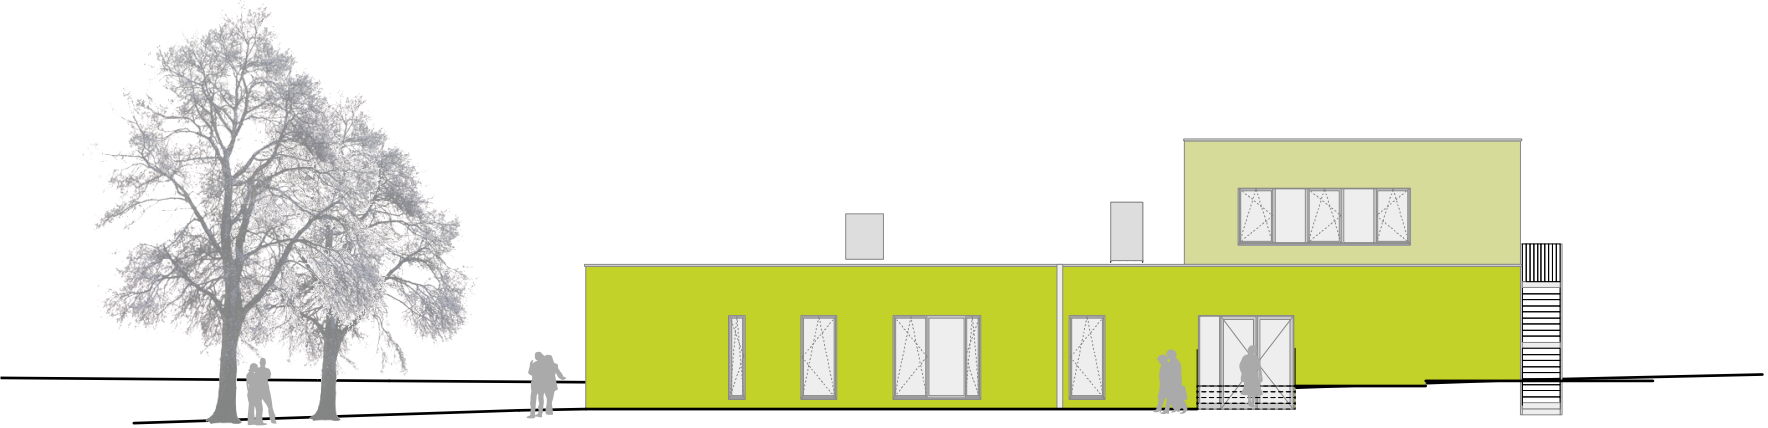

OST-ANSICHT M 1:200

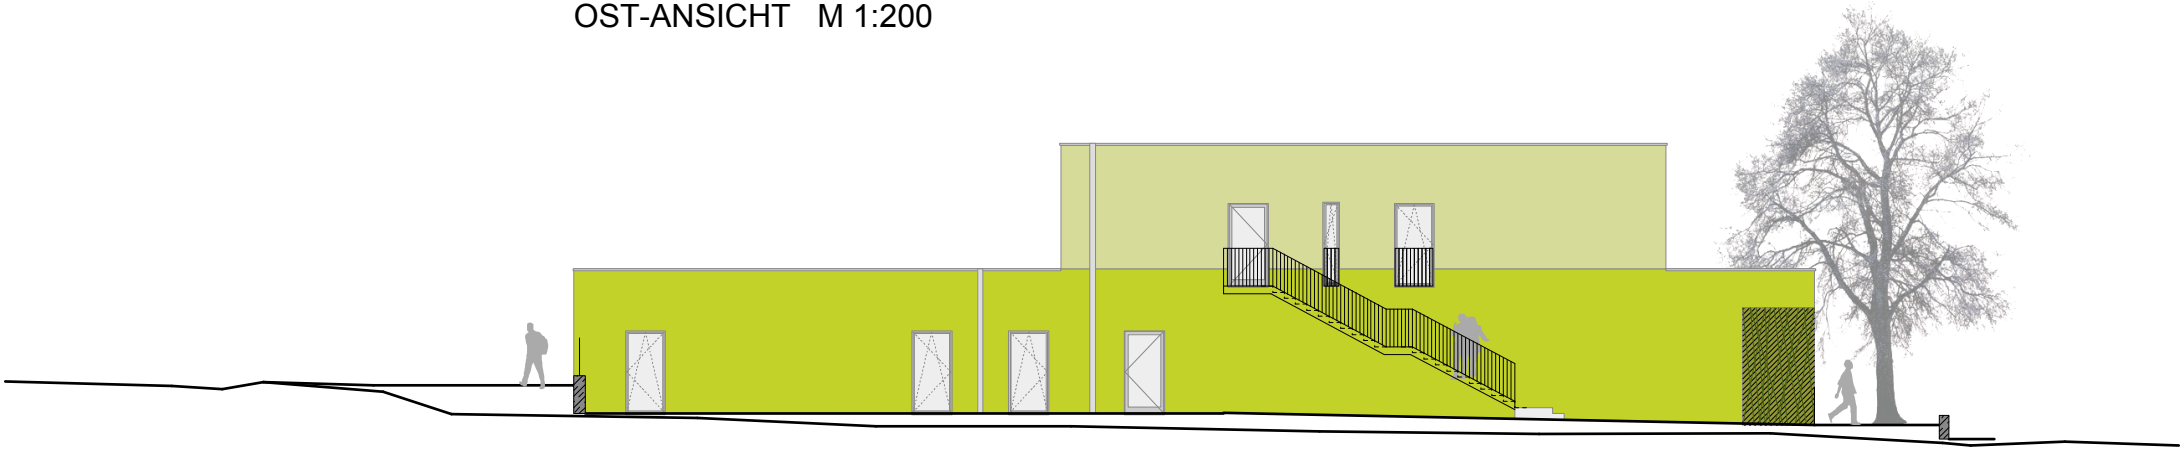

NORD-ANSICHT M 1:200

Neubau eines 3-gruppigen Kindergartens
Kath. Kirchengemeinde St. Laurentius
Flurgasse 10a - Königswinter / Oberdollendorf

MARTINI ARCHITEKTEN BDA - BONN 20.07.2011